


現況図 S=1:500

岩内都市計画公園	
7・2・1号 含翠園	
現況図	No. 5
縮尺	1/500

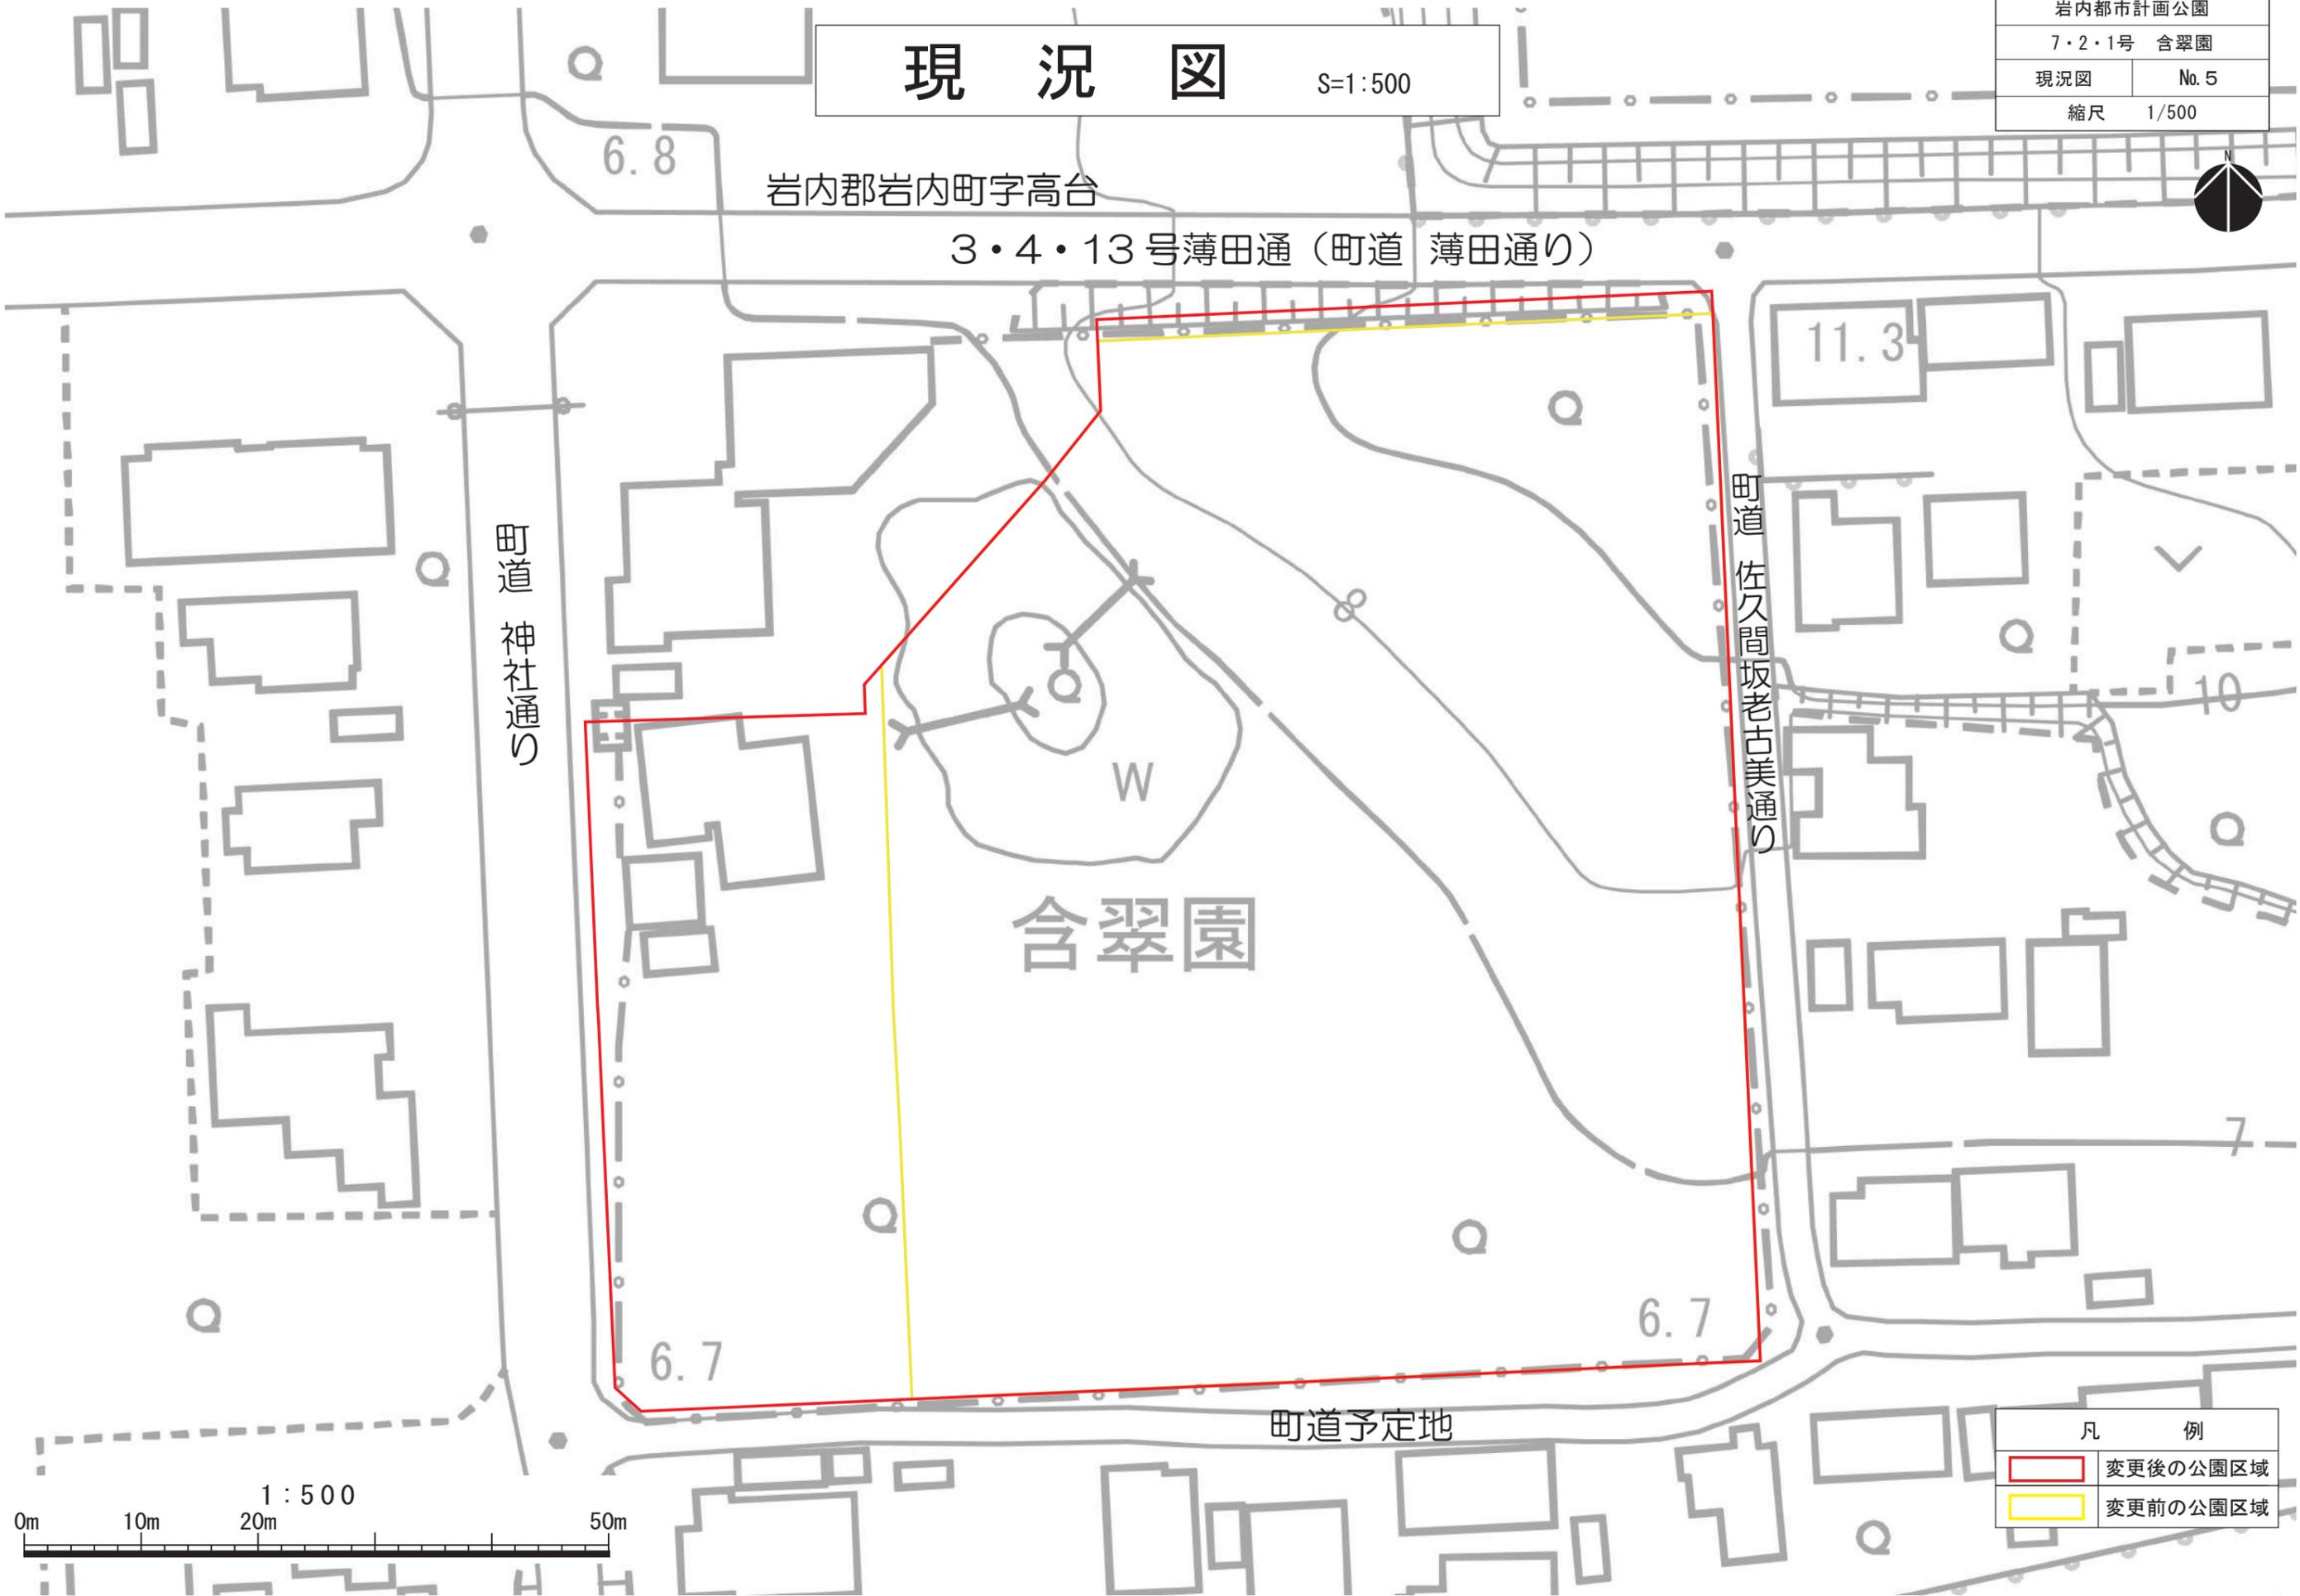

岩内郡岩内町字高台

3・4・13号薄田通（町道 薄田通り）

町道 神社通り

町道 佐久間坂老古美通り

含翠園

W

町道予定地

凡 例	
	変更後の公園区域
	変更前の公園区域

