


総括図

S=1:10,000

凡 例	
-----	行政界
-----	都市計画区域
-----	道路または河川中心線
-----	上記以外の境界による
用途地域	
[Green]	第一種低層住居専用地域
[Light Green]	第一種中高層住居専用地域
[Yellow]	第二種中高層住居専用地域
[Light Yellow]	第一種住居地域
[Orange]	第二種住居地域
[Light Orange]	準住居地域
[Pink]	近隣商業地域
[Red]	商業地域
[Light Blue]	準工業地域
[Blue]	工業地域
[Dark Blue]	工業専用地域
[Hatched]	準防火地域
[Arrow]	都市計画道路
[Hatched]	広
[Green]	都市計画公園

凡 例	
[Red Outline]	変更後の公園区域
[Yellow Outline]	変更前の公園区域

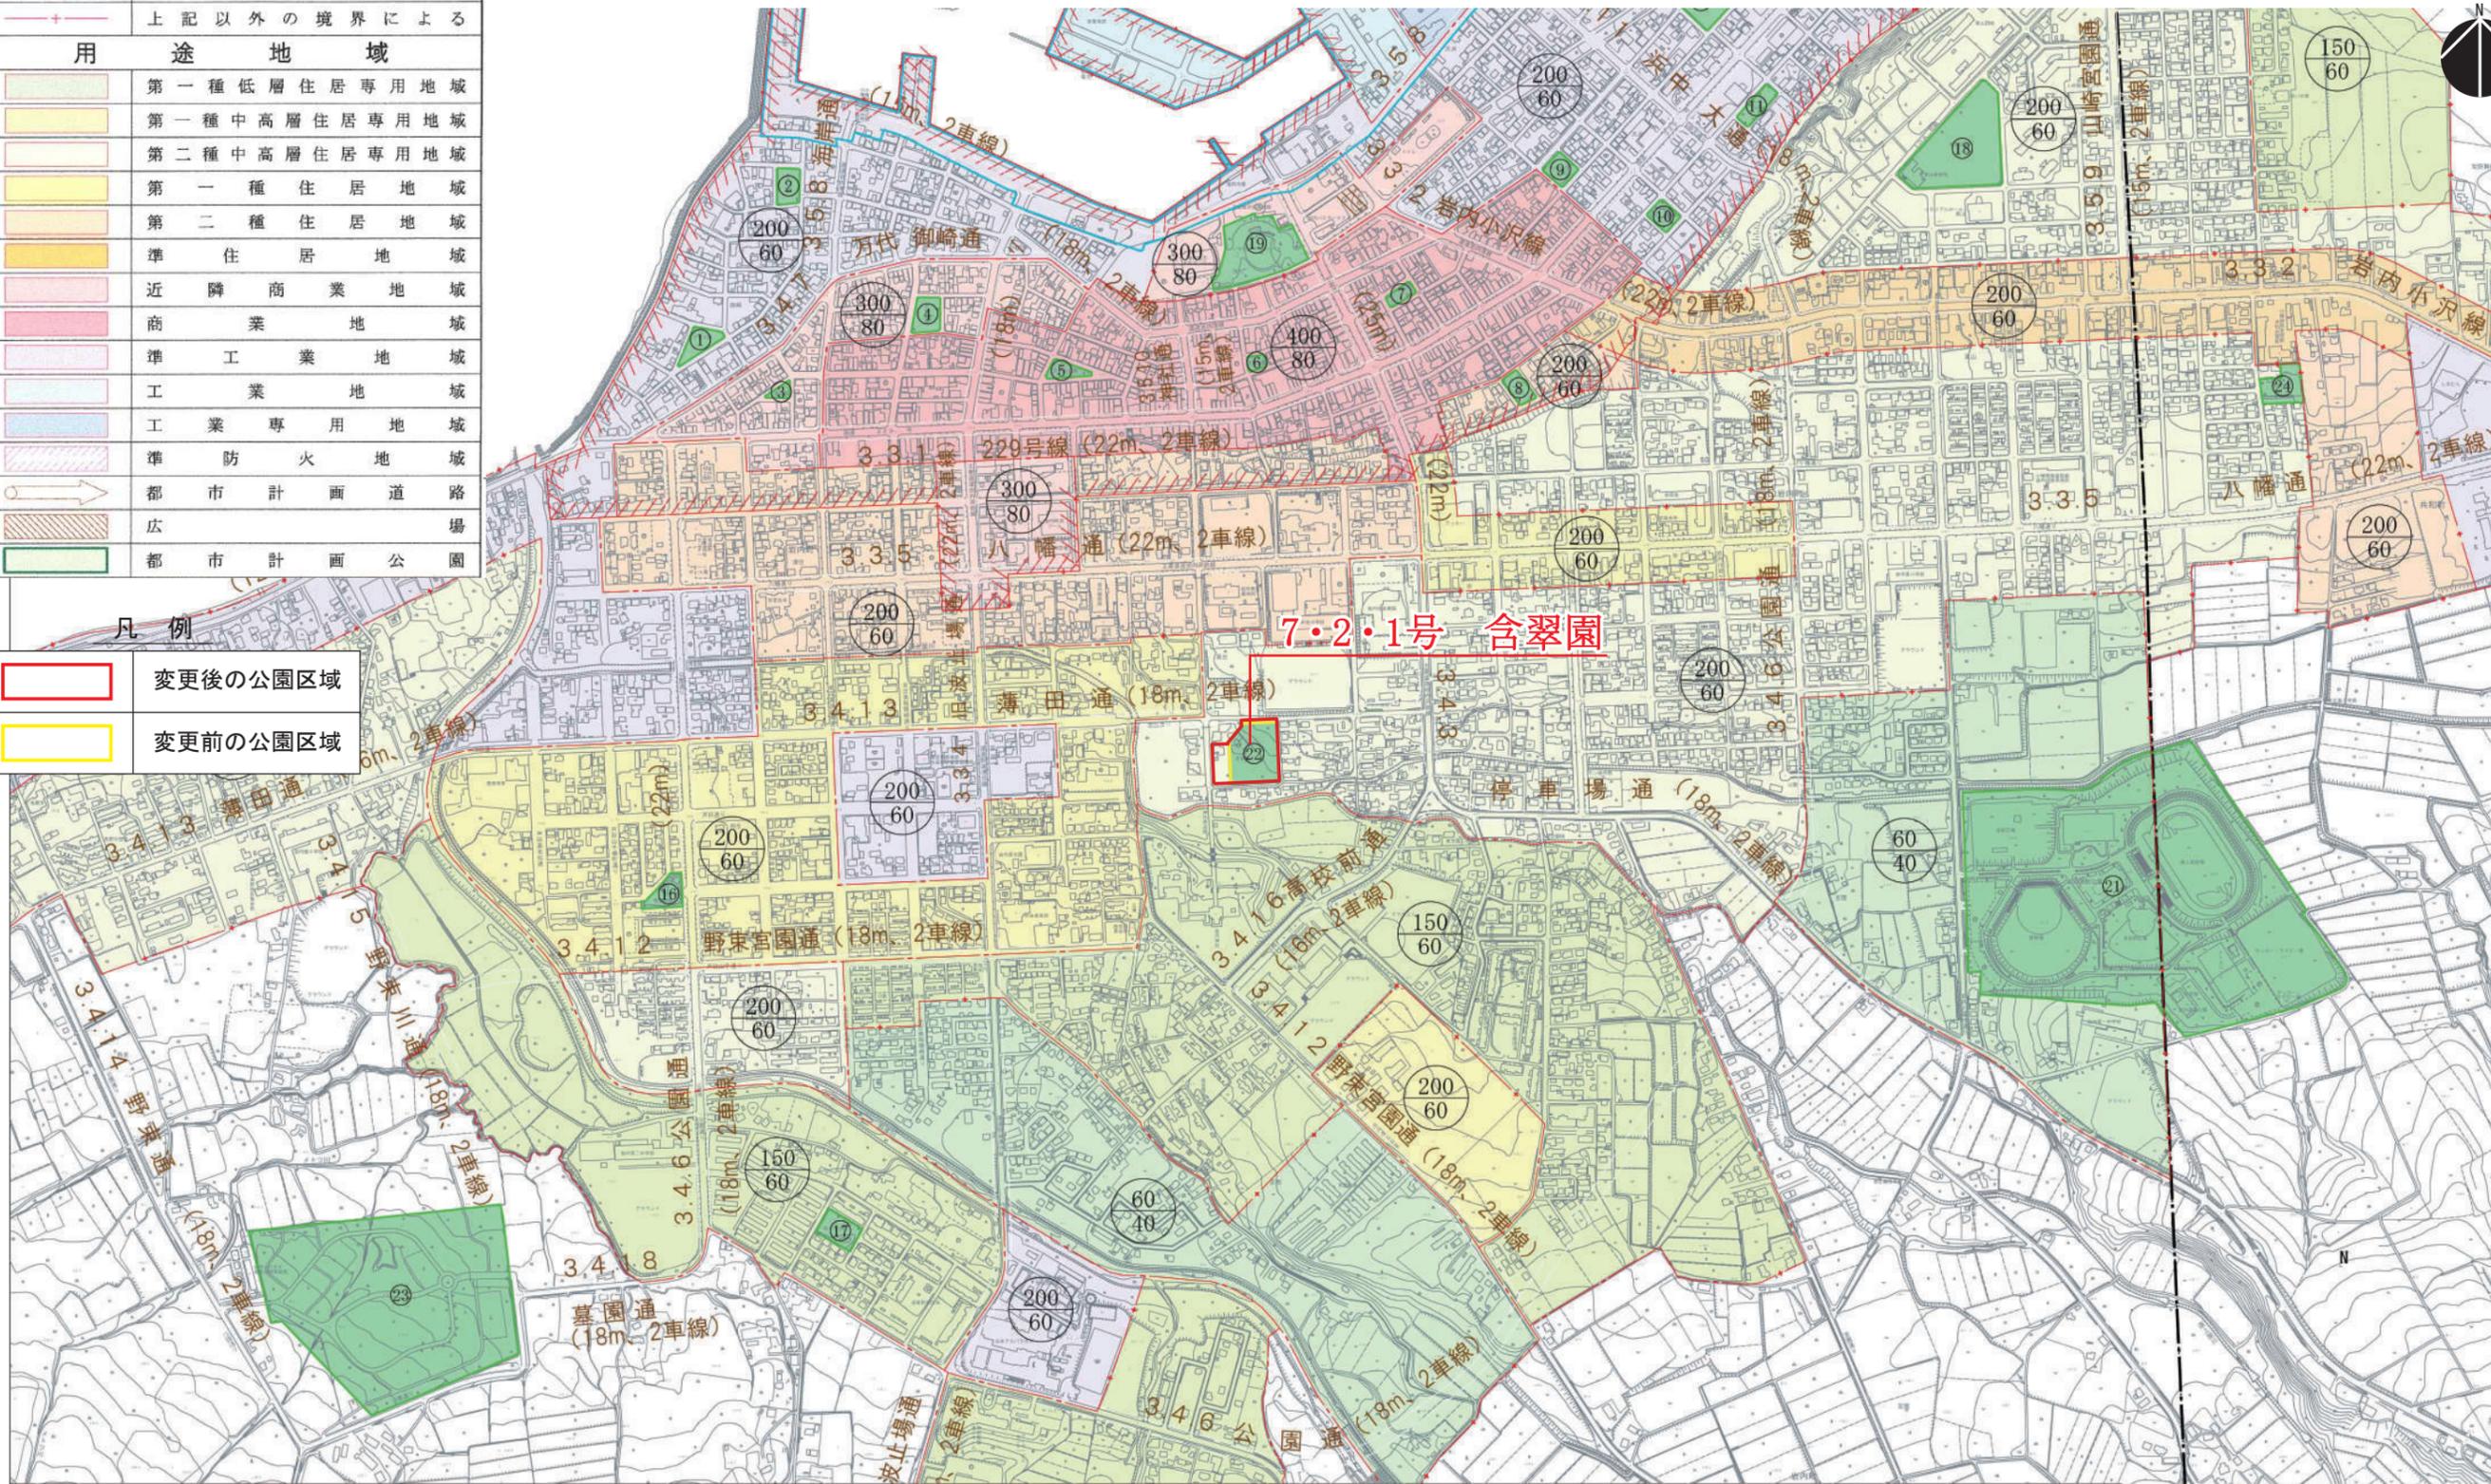

1:10,000